



岭南学院课室分布示意图（一楼）

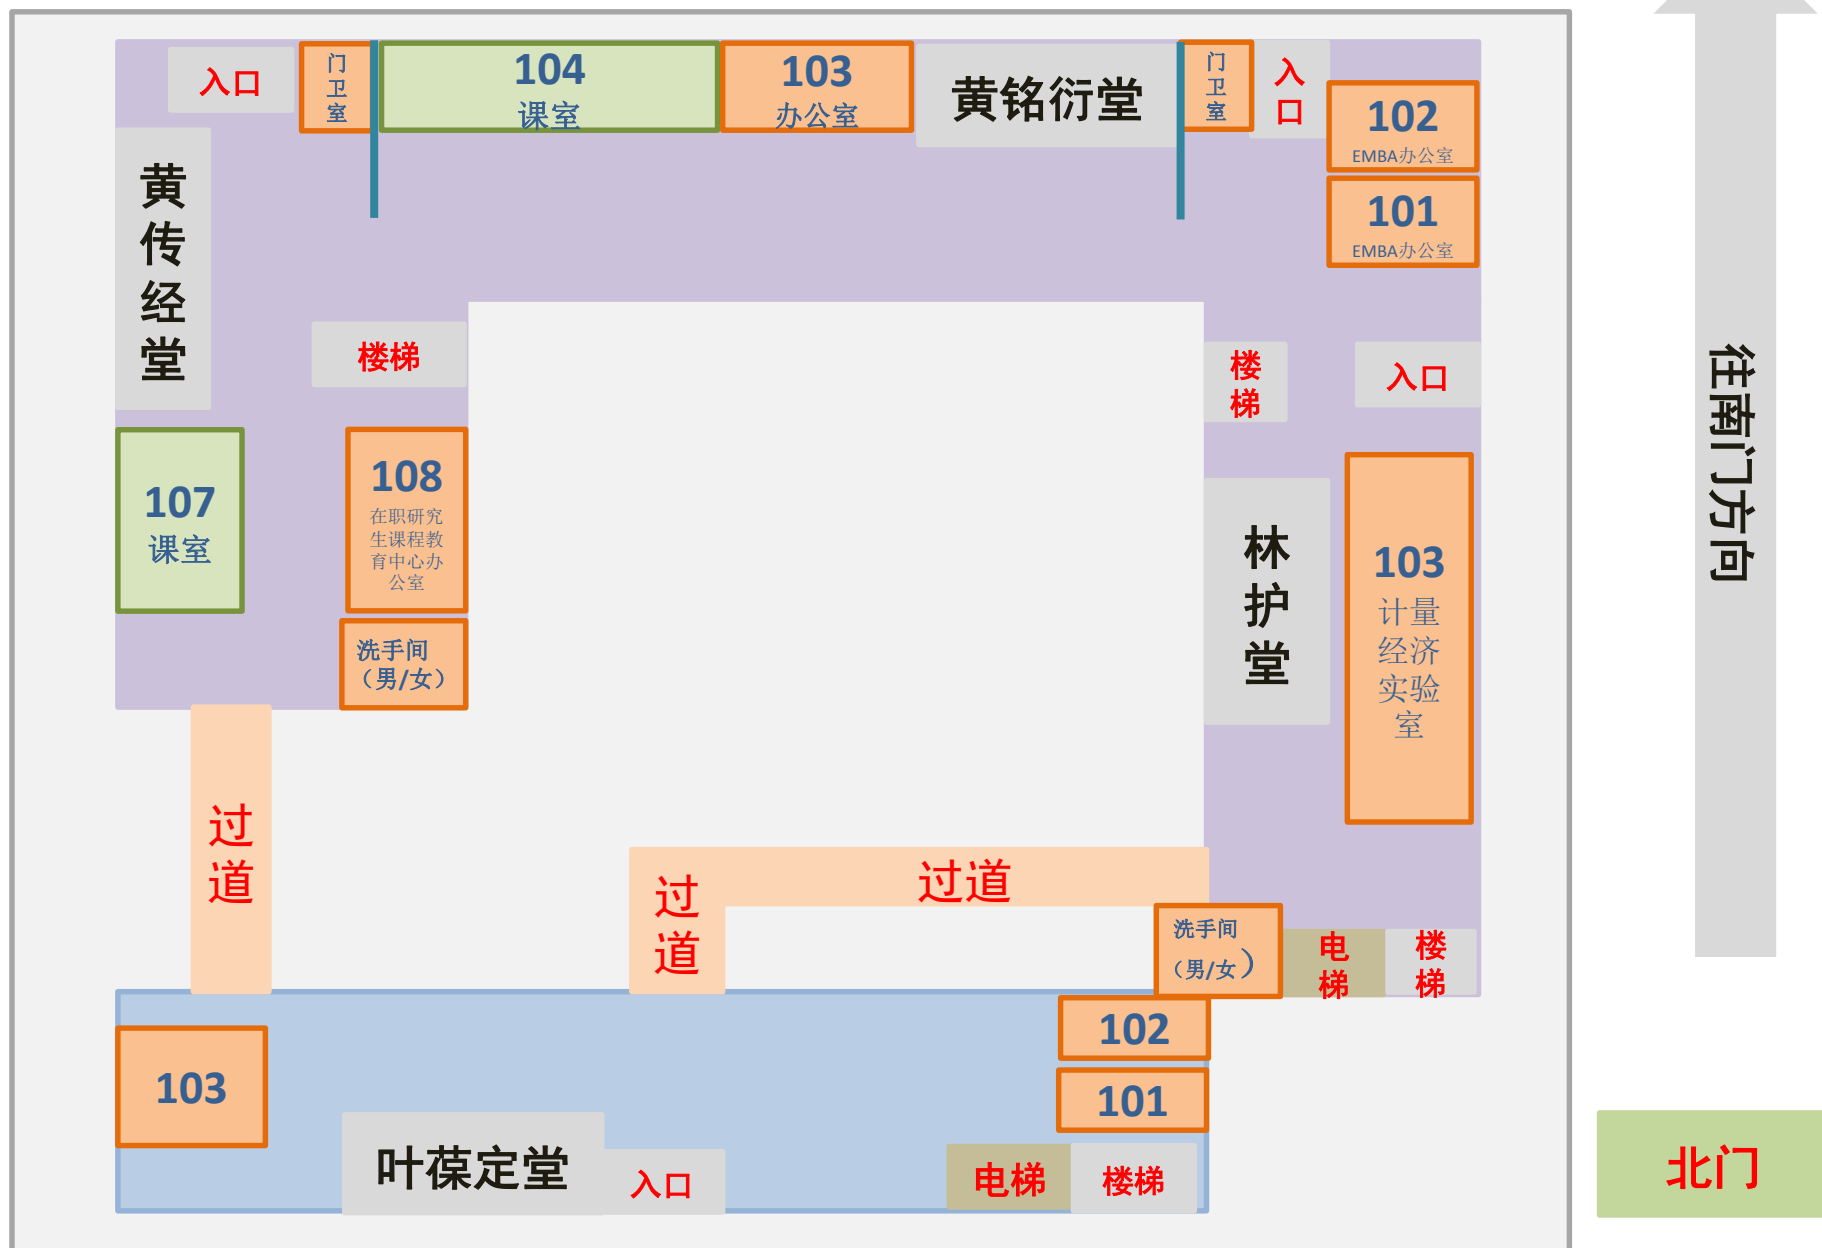

岭南学院课室分布示意图（二楼）

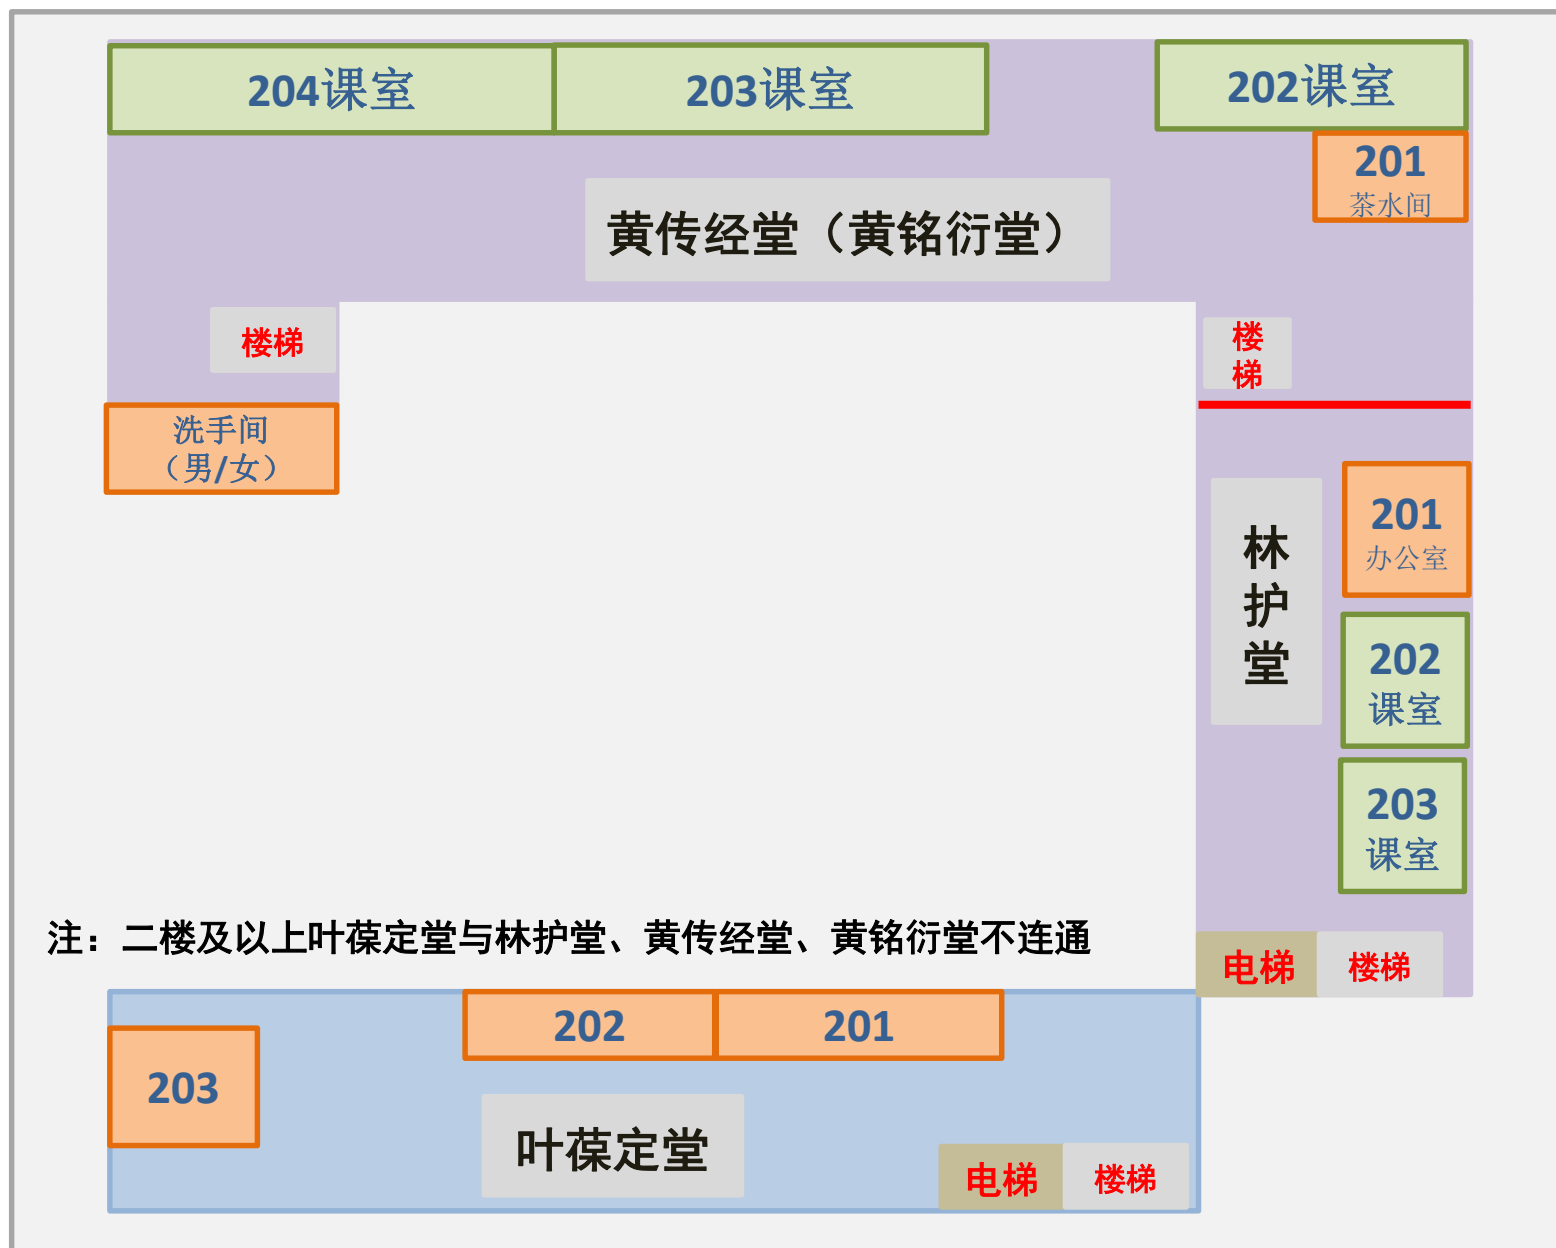


注：二楼及以上叶葆定堂与林护堂、黄传经堂、黄铭衍堂不连通

往南门方向

北门

岭南学院课室分布示意图（三楼）

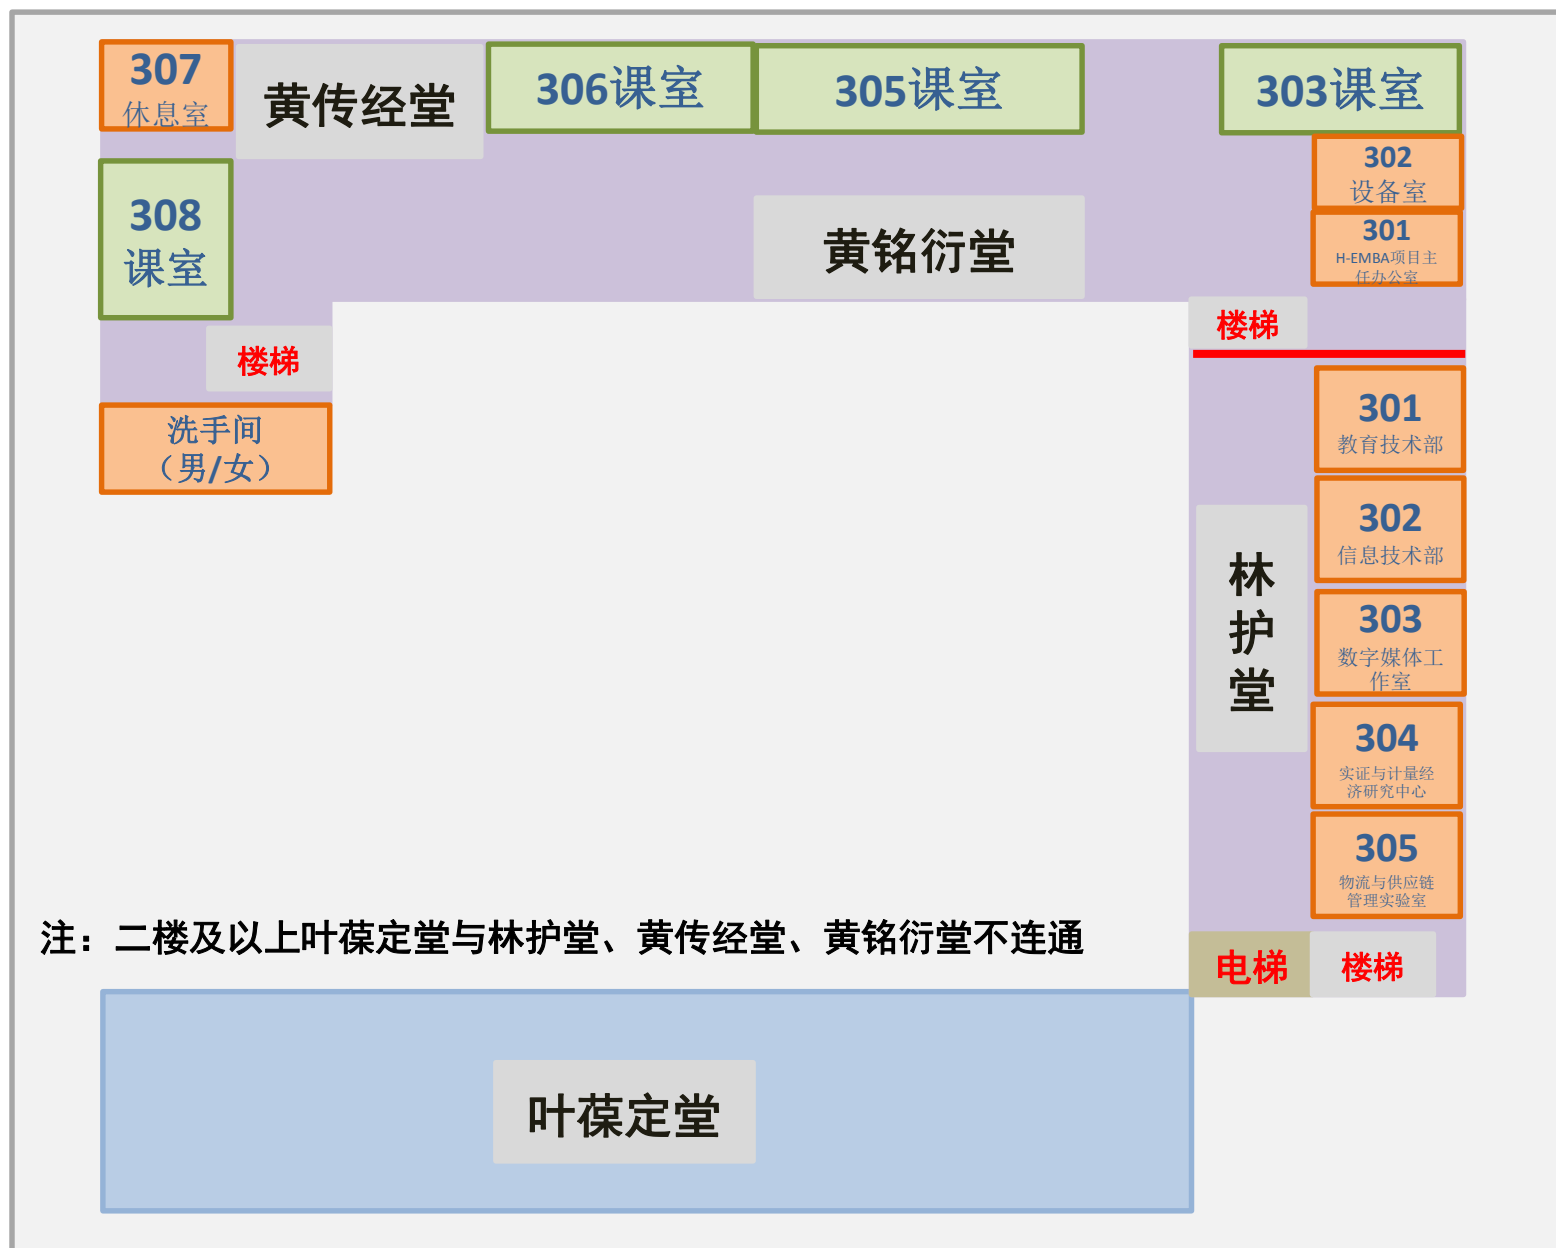


注：二楼及以上叶葆定堂与林护堂、黄传经堂、黄铭衍堂不连通

往南门方向

北门


岭南学院课室分布示意图（四楼）

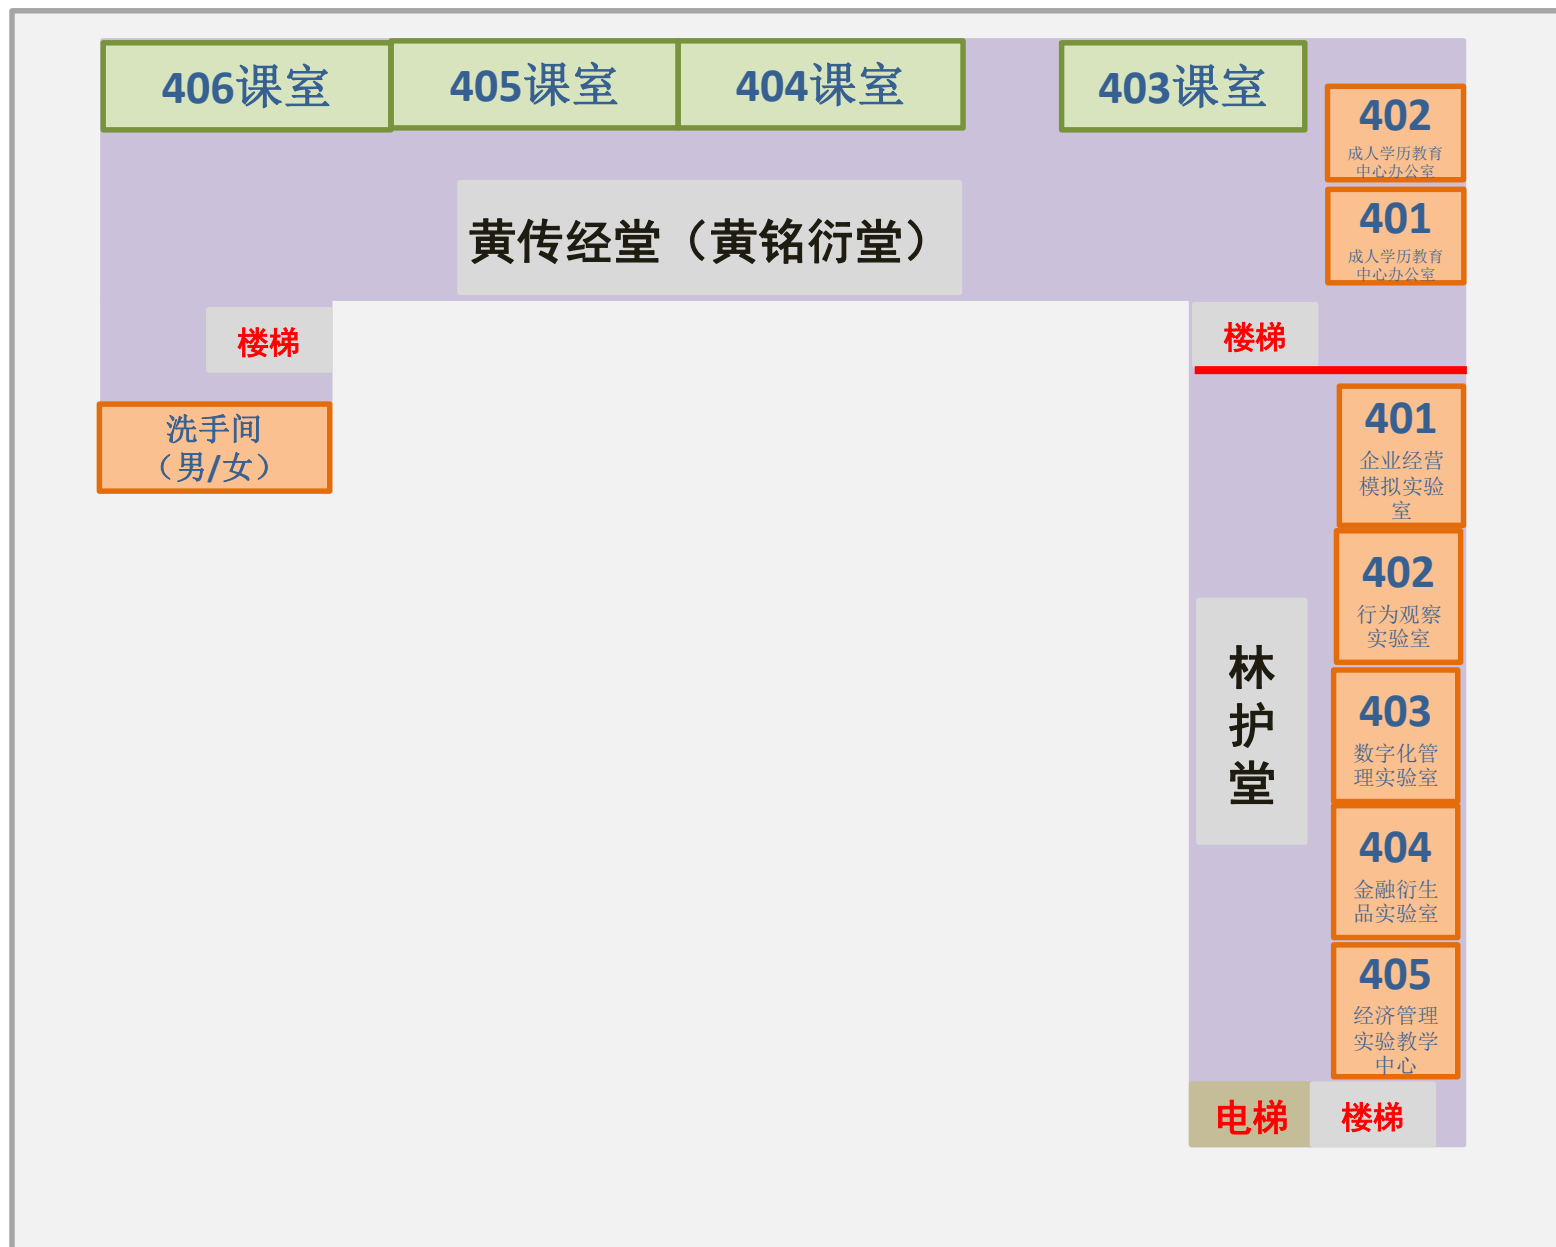

往南门方向

北门

岭南学院课室分布示意图（五楼）

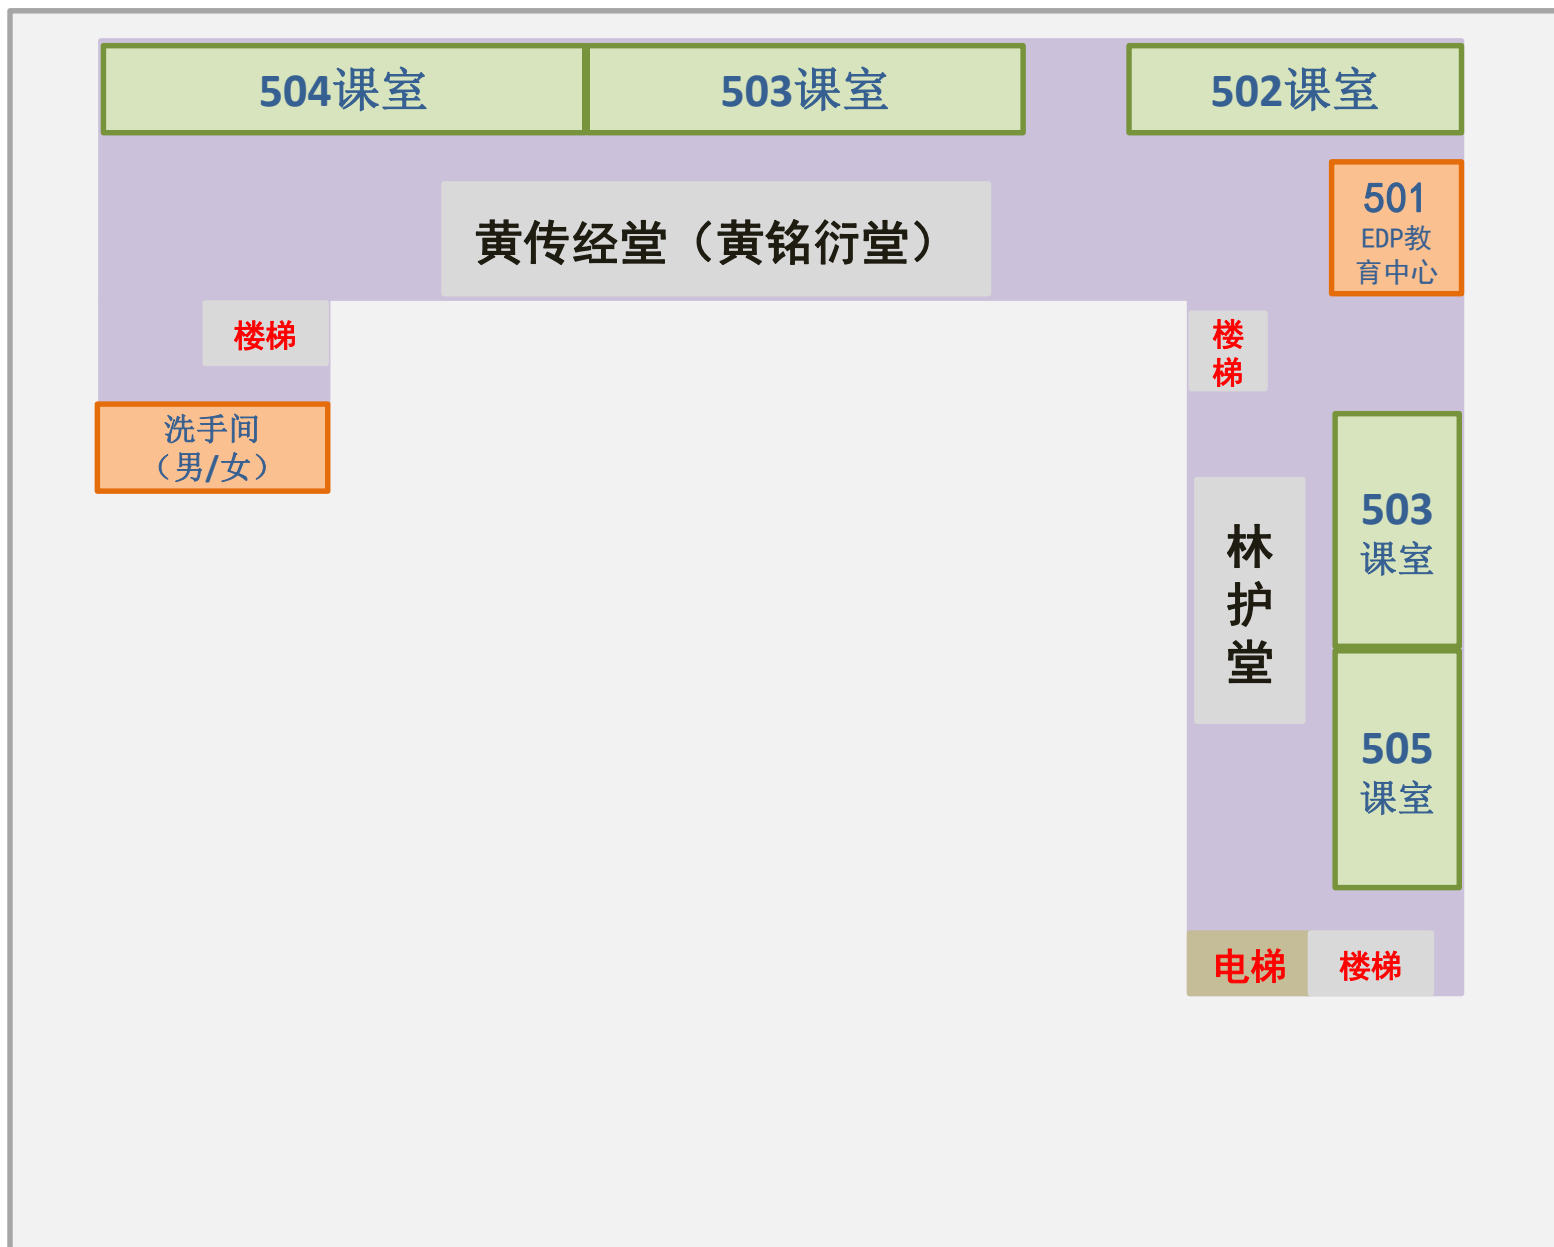

往南门方向

北门